
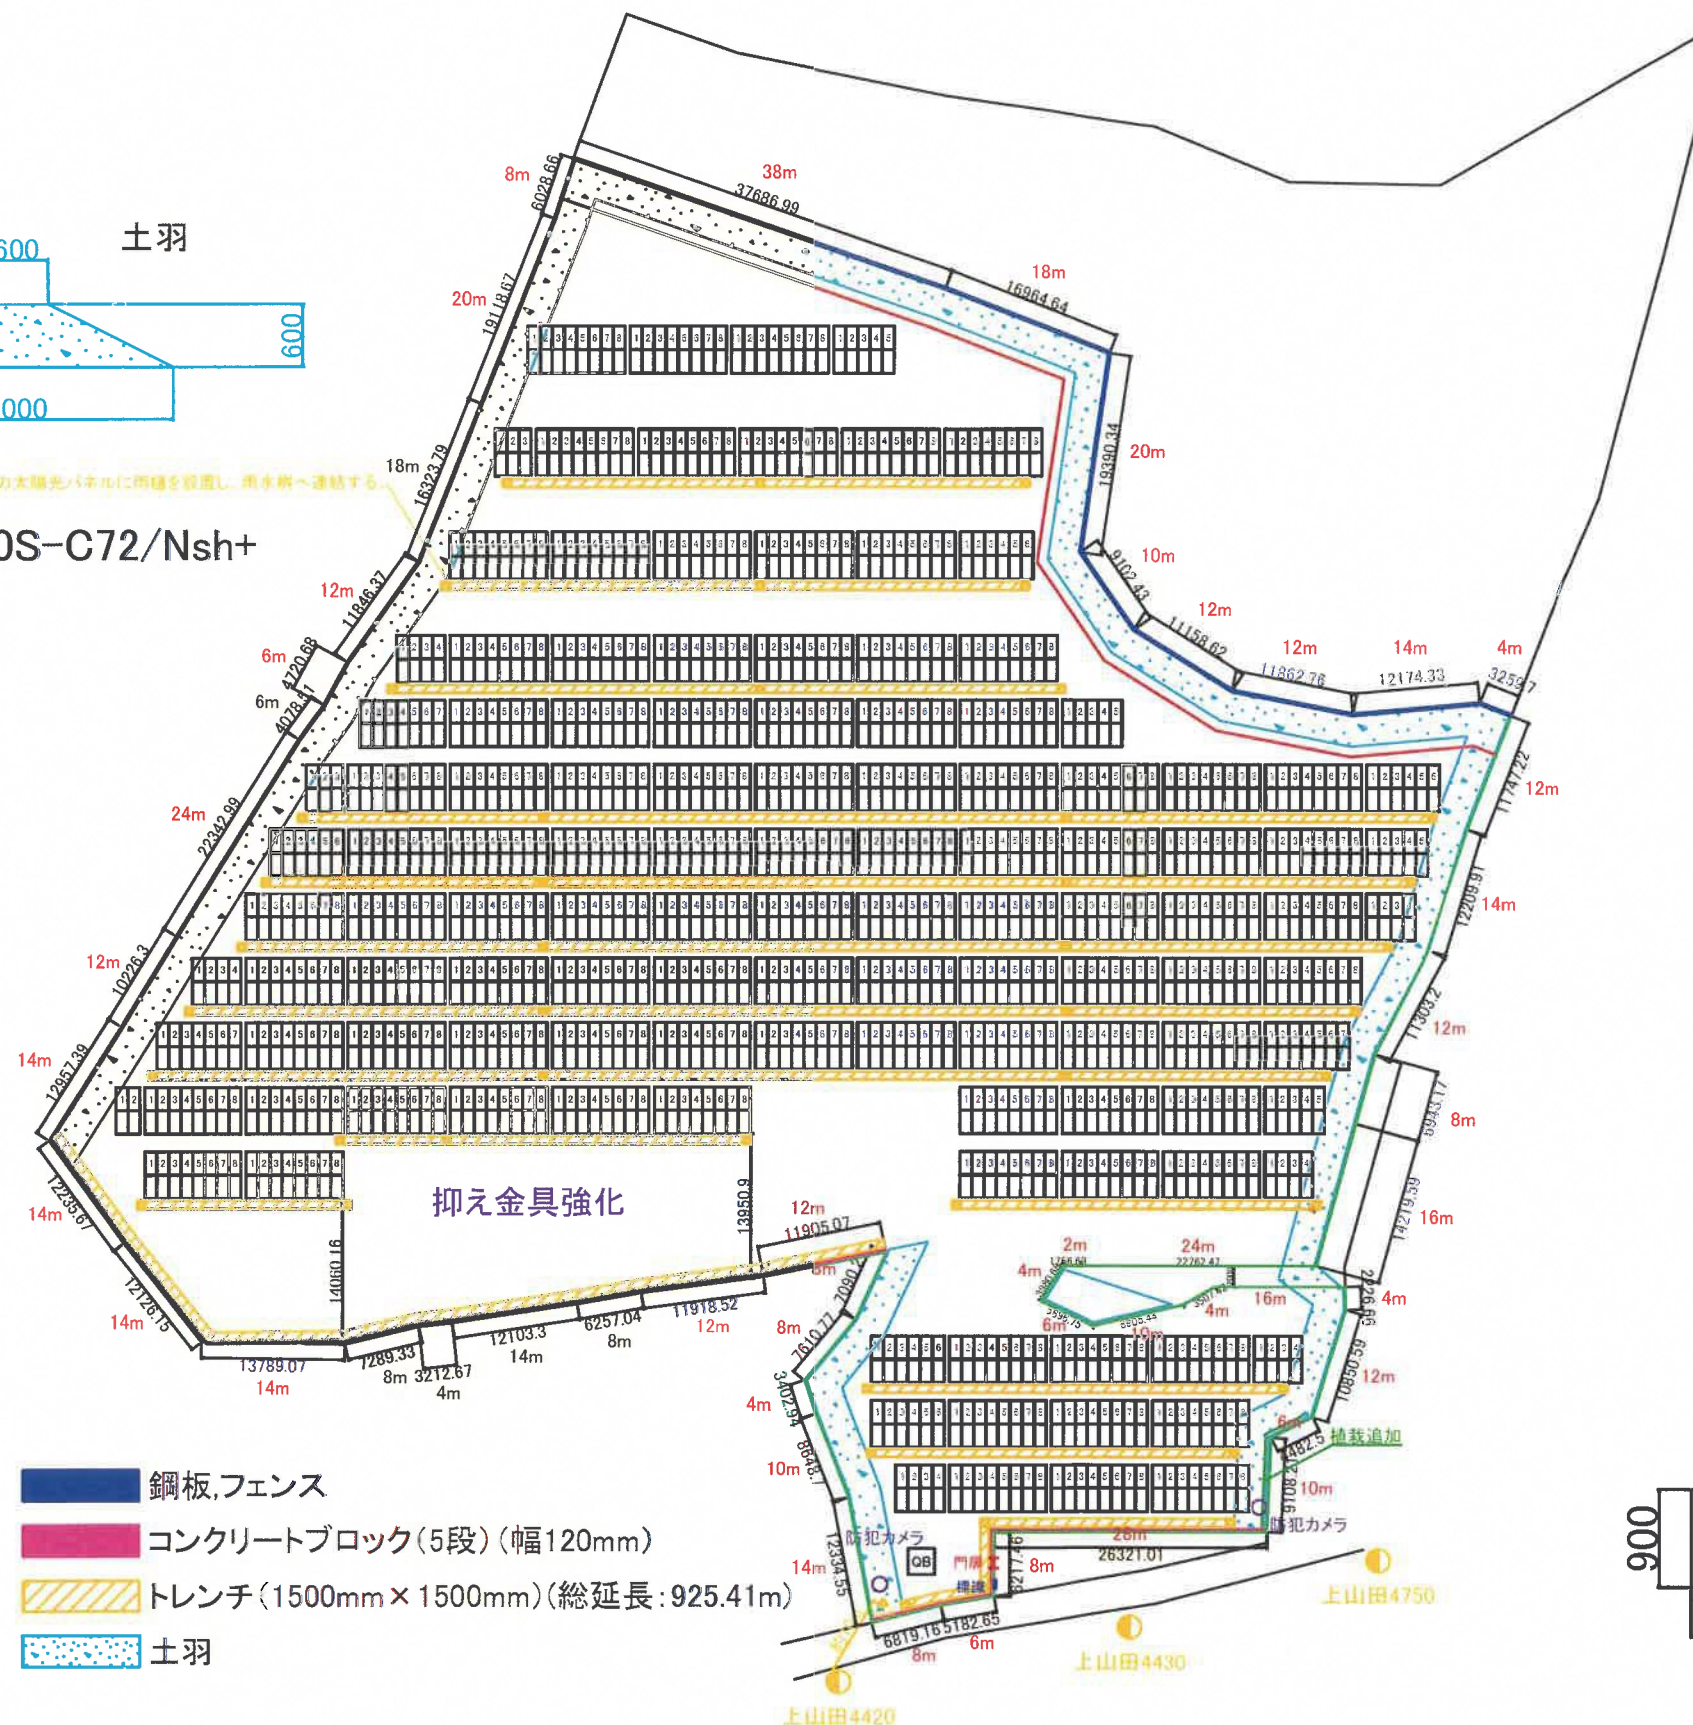


STP580S-C72/Nsh+

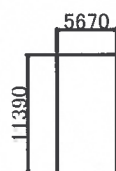


フェンス位置

《 PCS組み方詳細 》
((16s7c)+(17s4c))×4
((16s6c)+(17s5c))×6
PCS1台容量調整有り
49.5kw

《 フェンス詳細 》
高さ/1,500
設置長さ/549.1m
発注長さ/602m
1m片開き門扉1ヶ所

《 整地 》
整地面積/14,221.4m²

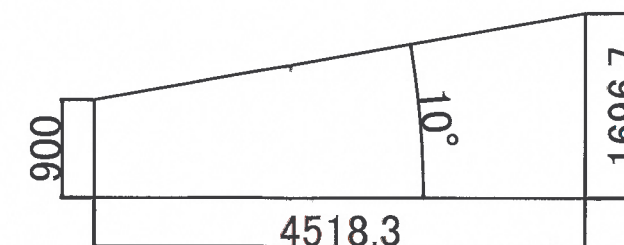

総出力	認定出力	モジュール	枚数	パワーコンディショナ	台数	設置角度	監視装置	縮尺	担当	作成者
1,047.48kw	499.5kw	STP580S-C72/Nsh+	1,806枚	SUN2000-50KTL-JPM0	10台	10度	スマートロガー	1/1000	岡本	佐々木
案件名		案件番号	設置住所				施工会社			
山田460発電所		Y-72	埼玉県比企郡滑川町山田460,462,484-1,485				聖陽株式会社			

