

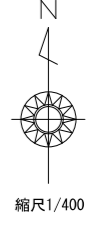
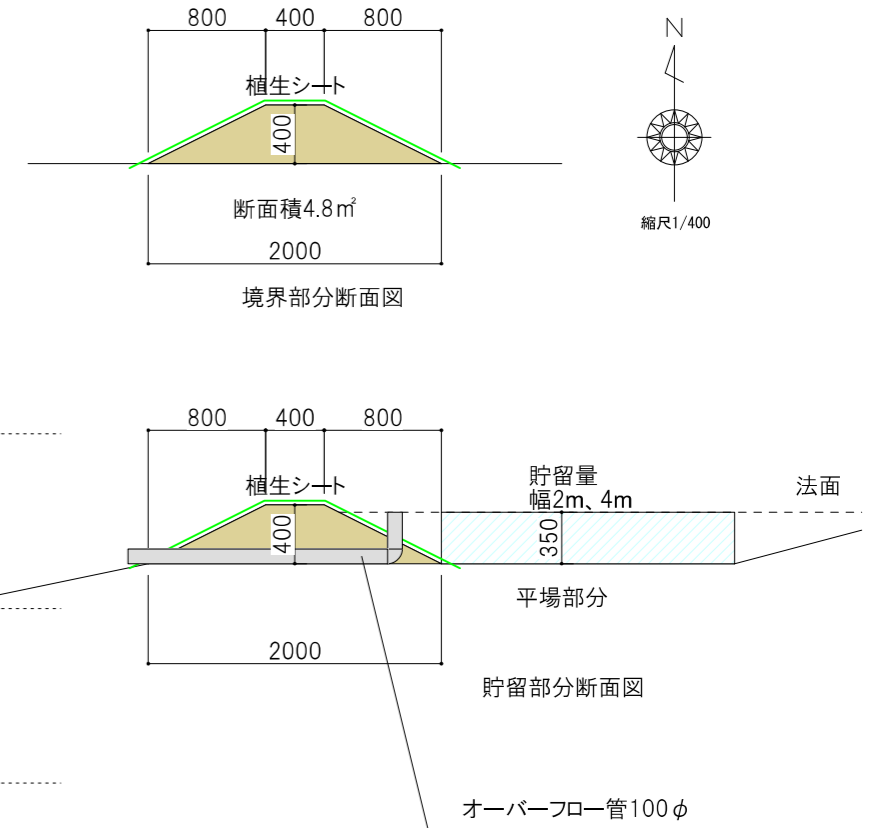
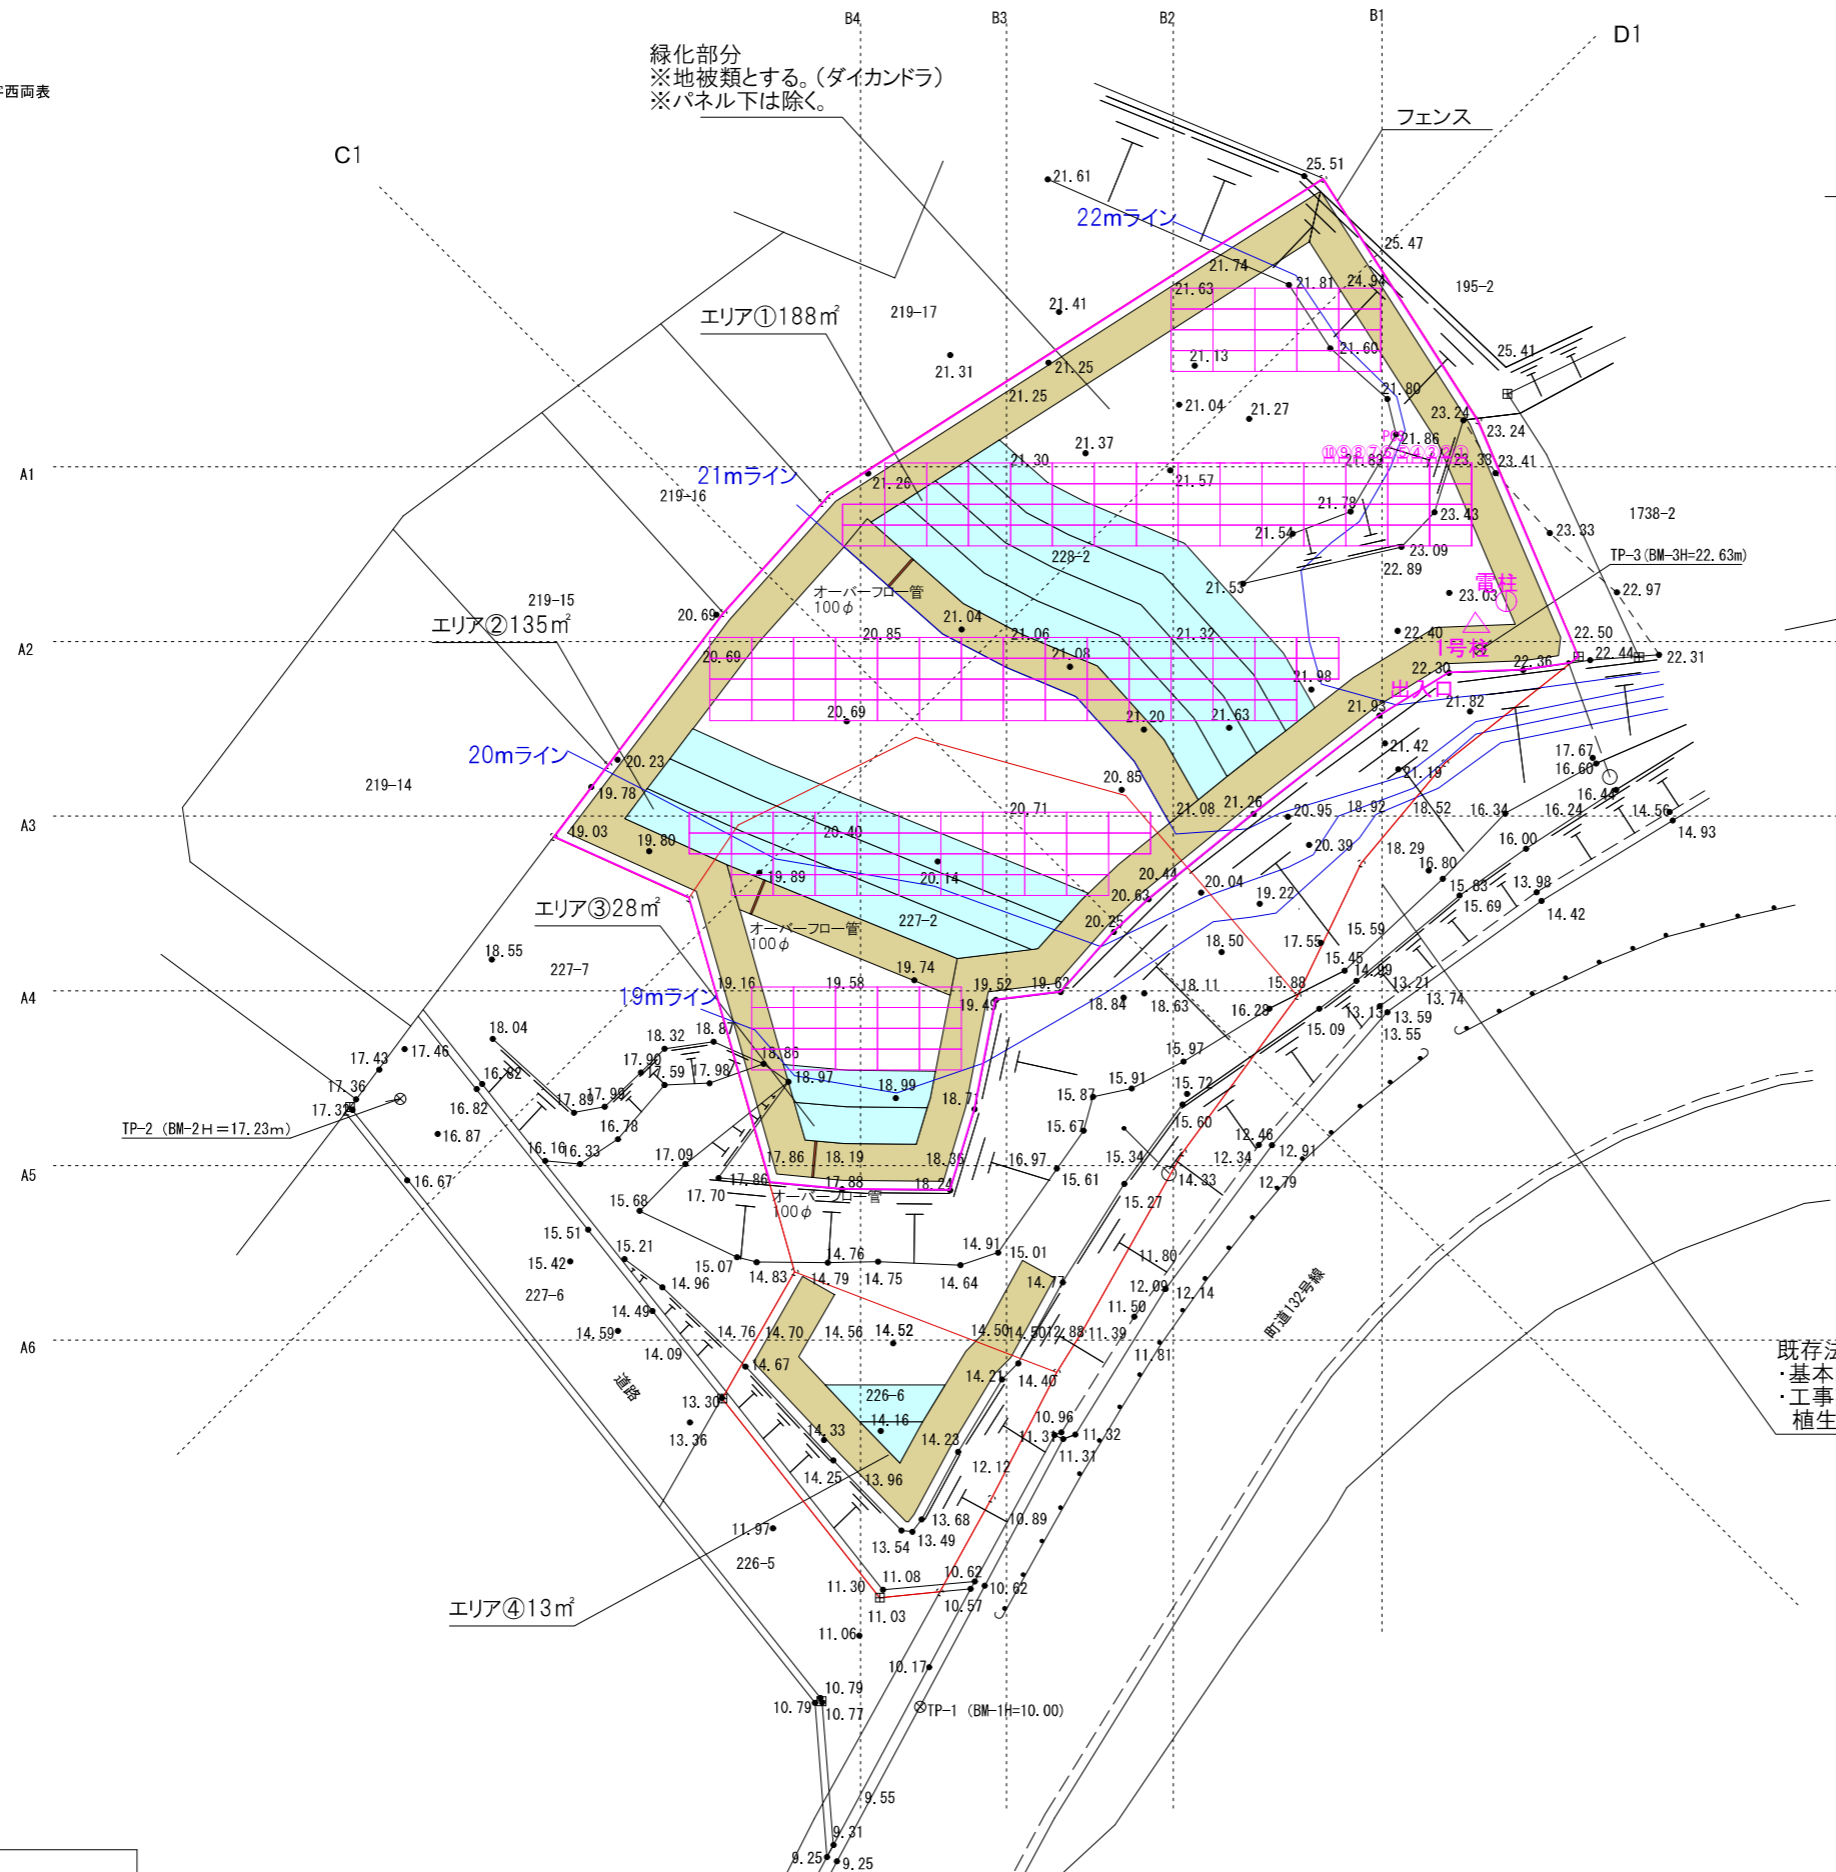


緑化部分
※地被類とする。(ダイカンドラ)
※パネル下は除く。

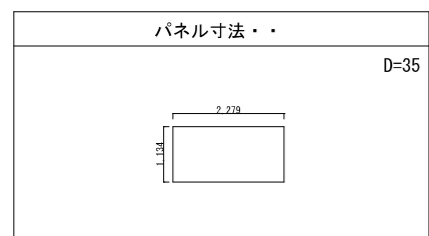

既存法面部分
・基本的に現況のまま手をつけず。
・工事期間中、表面を荒らしてしまった場合は
植生を行い、法面の保護をする。

土地利用計画図
排水施設計画平面図、構造図
造成計画平面図、断面図

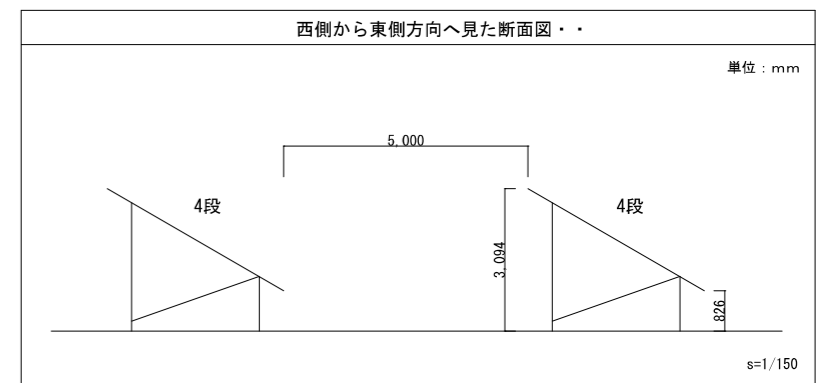

設置仕様	<input type="checkbox"/> 野立て・ <input type="checkbox"/> 営農・ <input type="checkbox"/> 屋根・ <input type="checkbox"/> 駐車場・ <input type="checkbox"/> 低圧・ <input checked="" type="checkbox"/> 高圧・			
太陽光パネル種類	発電量/1枚	設置枚数	結晶	定格発電量
JAM72S30-540MR	540w	196枚	単結晶	105.84kw

土地面積	地目	外周寸法
1656㎡	畑・山林	203m
杭本数(概算)	H-CV	系統
50本	20セット	10×2 8台 9×2 2台

架台材質	架台種類	方位角	遮光率	傾斜角	アレイ間隔
アルミ製	野立架台	真南		30°	5,000mm
パワコン	SUN2000-4.95KTL-NHL2	台数	10台	容量計	49.5kw