


空地はすべて野芝の種子散布により緑化する。(約3789㎡)

全ての太陽光パネルに雨樋を設置し、雨水樹へ連結する。

ブロック3段(地盤高に合わせ段切り施工する)

注：建築行為に伴う盛土切土はなし。
排水施設については、排水基準に適合させる。
事業区域全体をフェンス(高さ1.5m)で囲い安全を確保する。
雨水浸透施設は境界から30cm以上離して施工する。

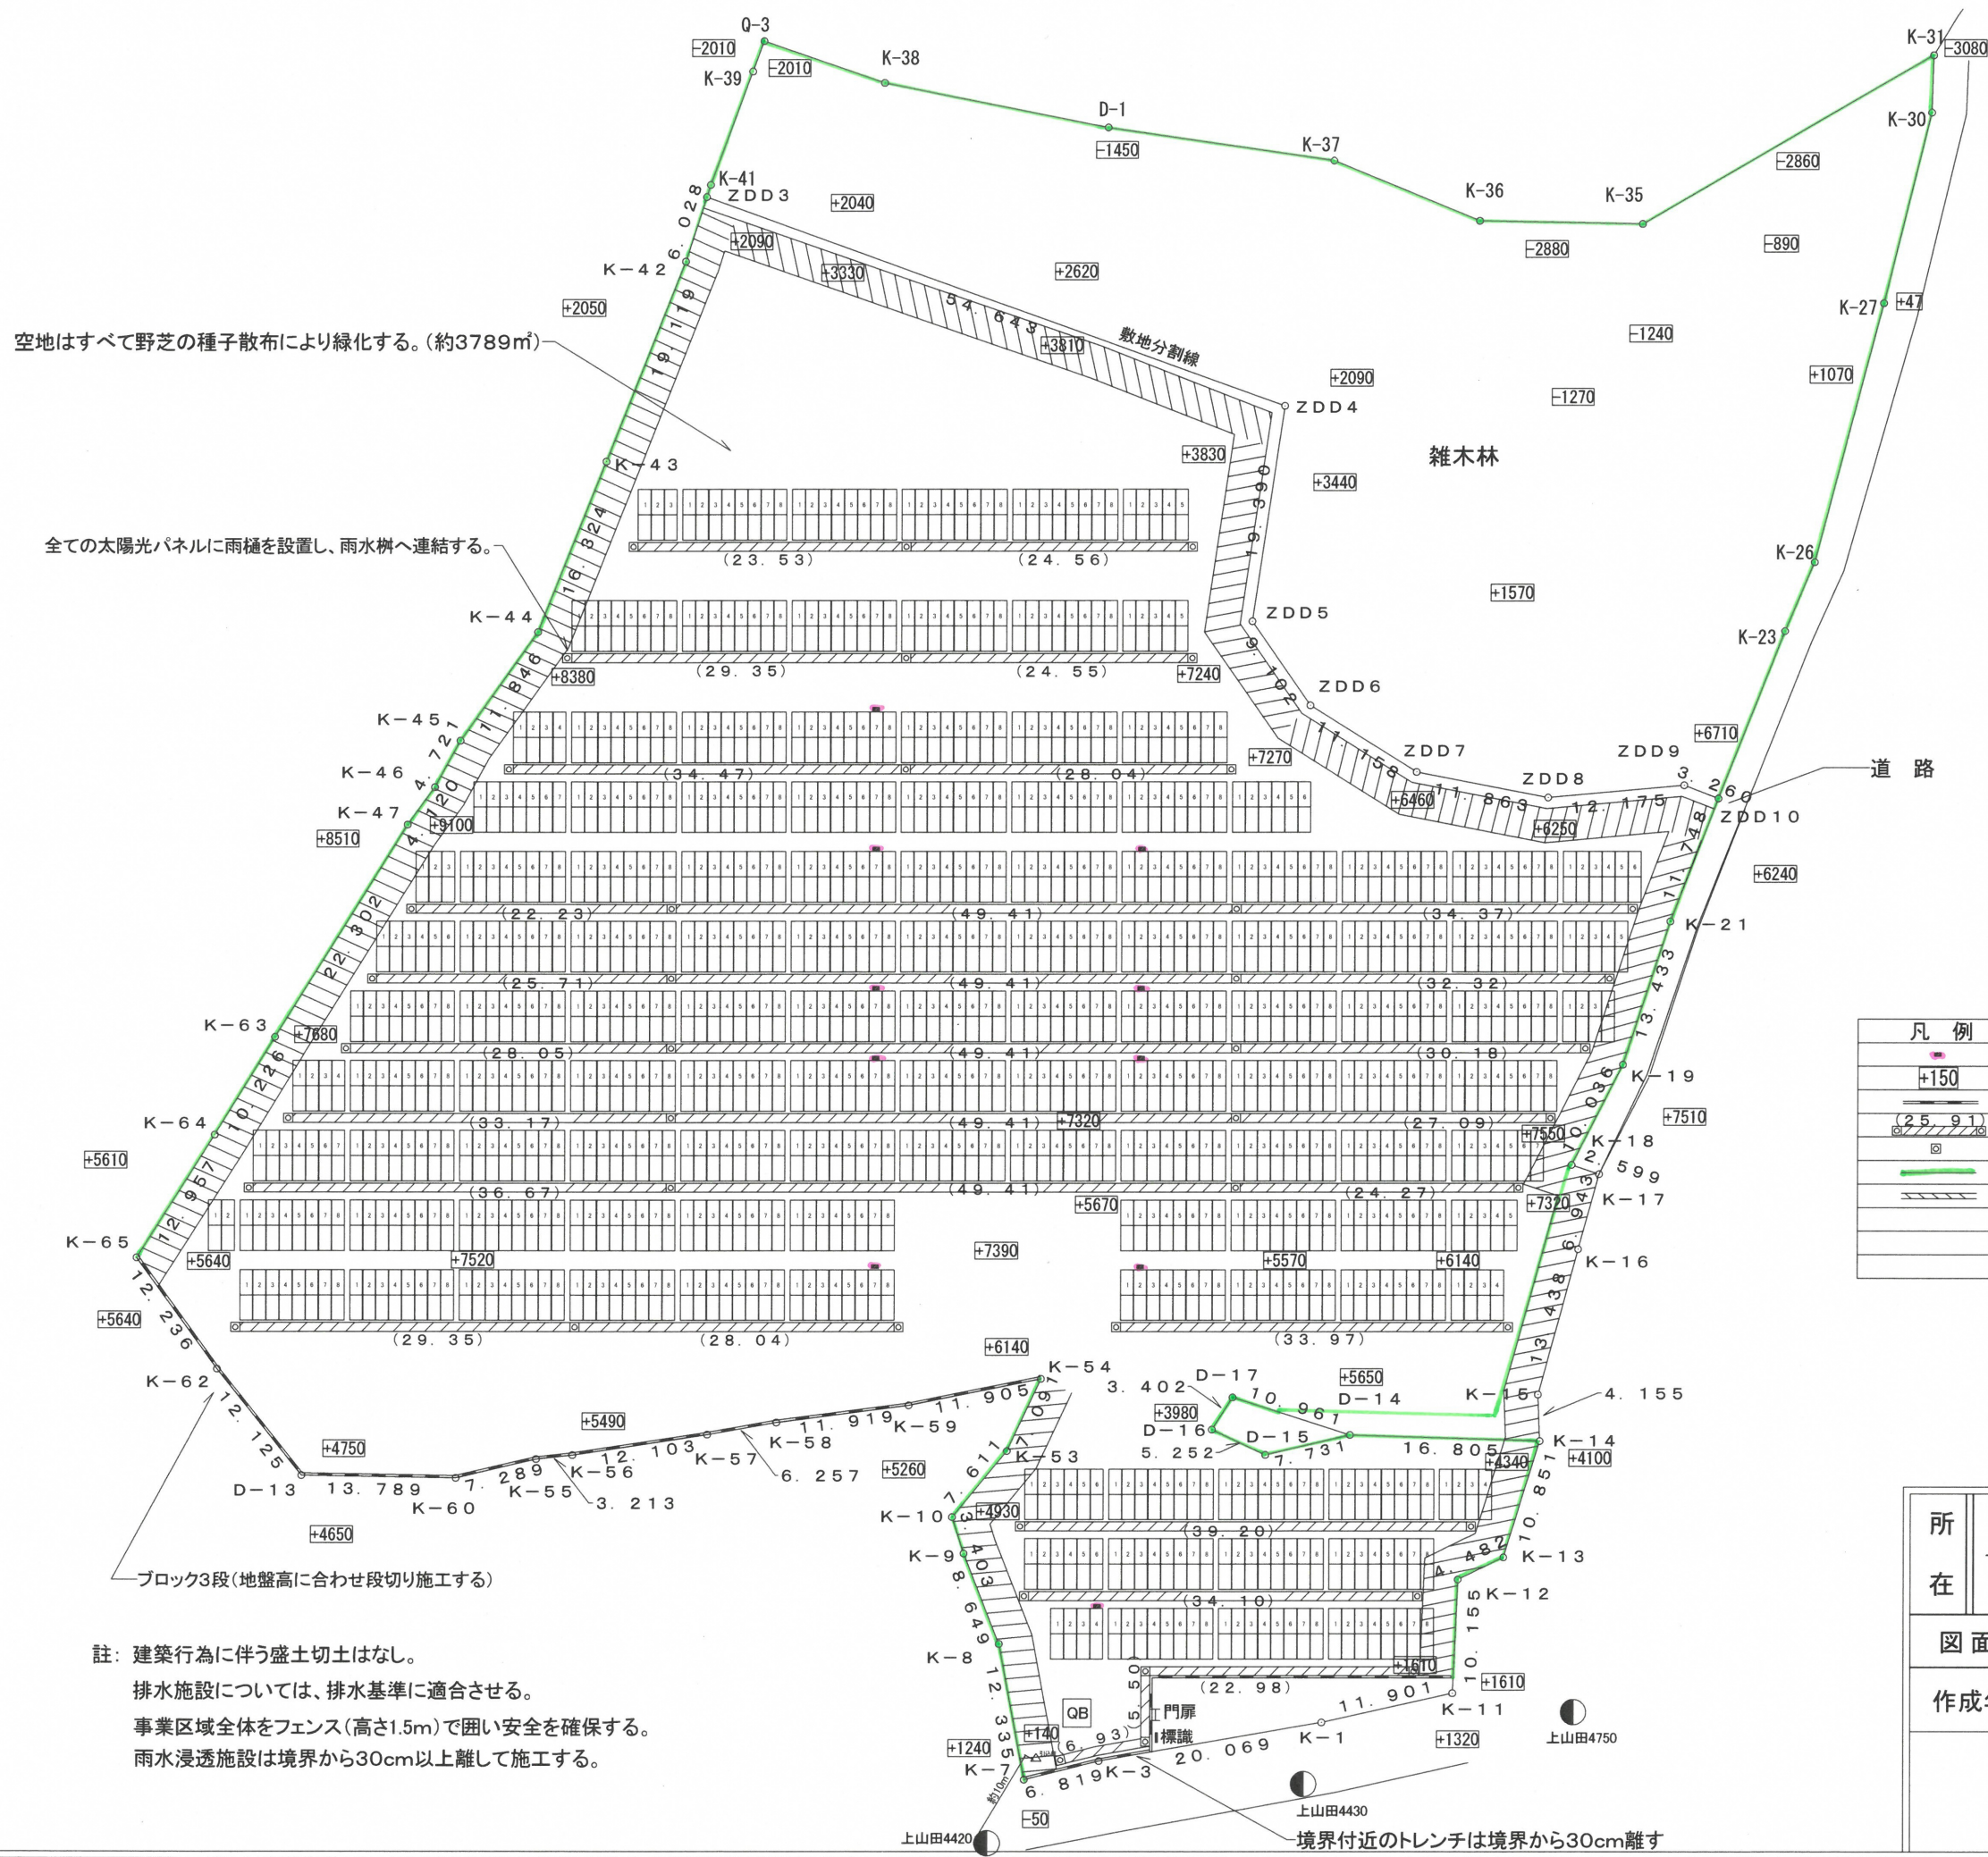

凡 例	
	パワーコンディショナー(10台)
	現況高
	コンクリートブロック(3段)(幅120mm)
	トレンチ(1.5m×1.5m)(総延長:905.68m)
	雨水浸透樹(合計42個)
	フェンス(1.5m)
	雨水対策用マウントアップ

所 在	比企郡滑川町大字山田字根肥			
	460、462、484－1、485			
図面名称		土地利用計画図（全図）	縮 尺	1 600
作成年月日		令和6年10月30日		

境界付近のトレンチは境界から30cm離す