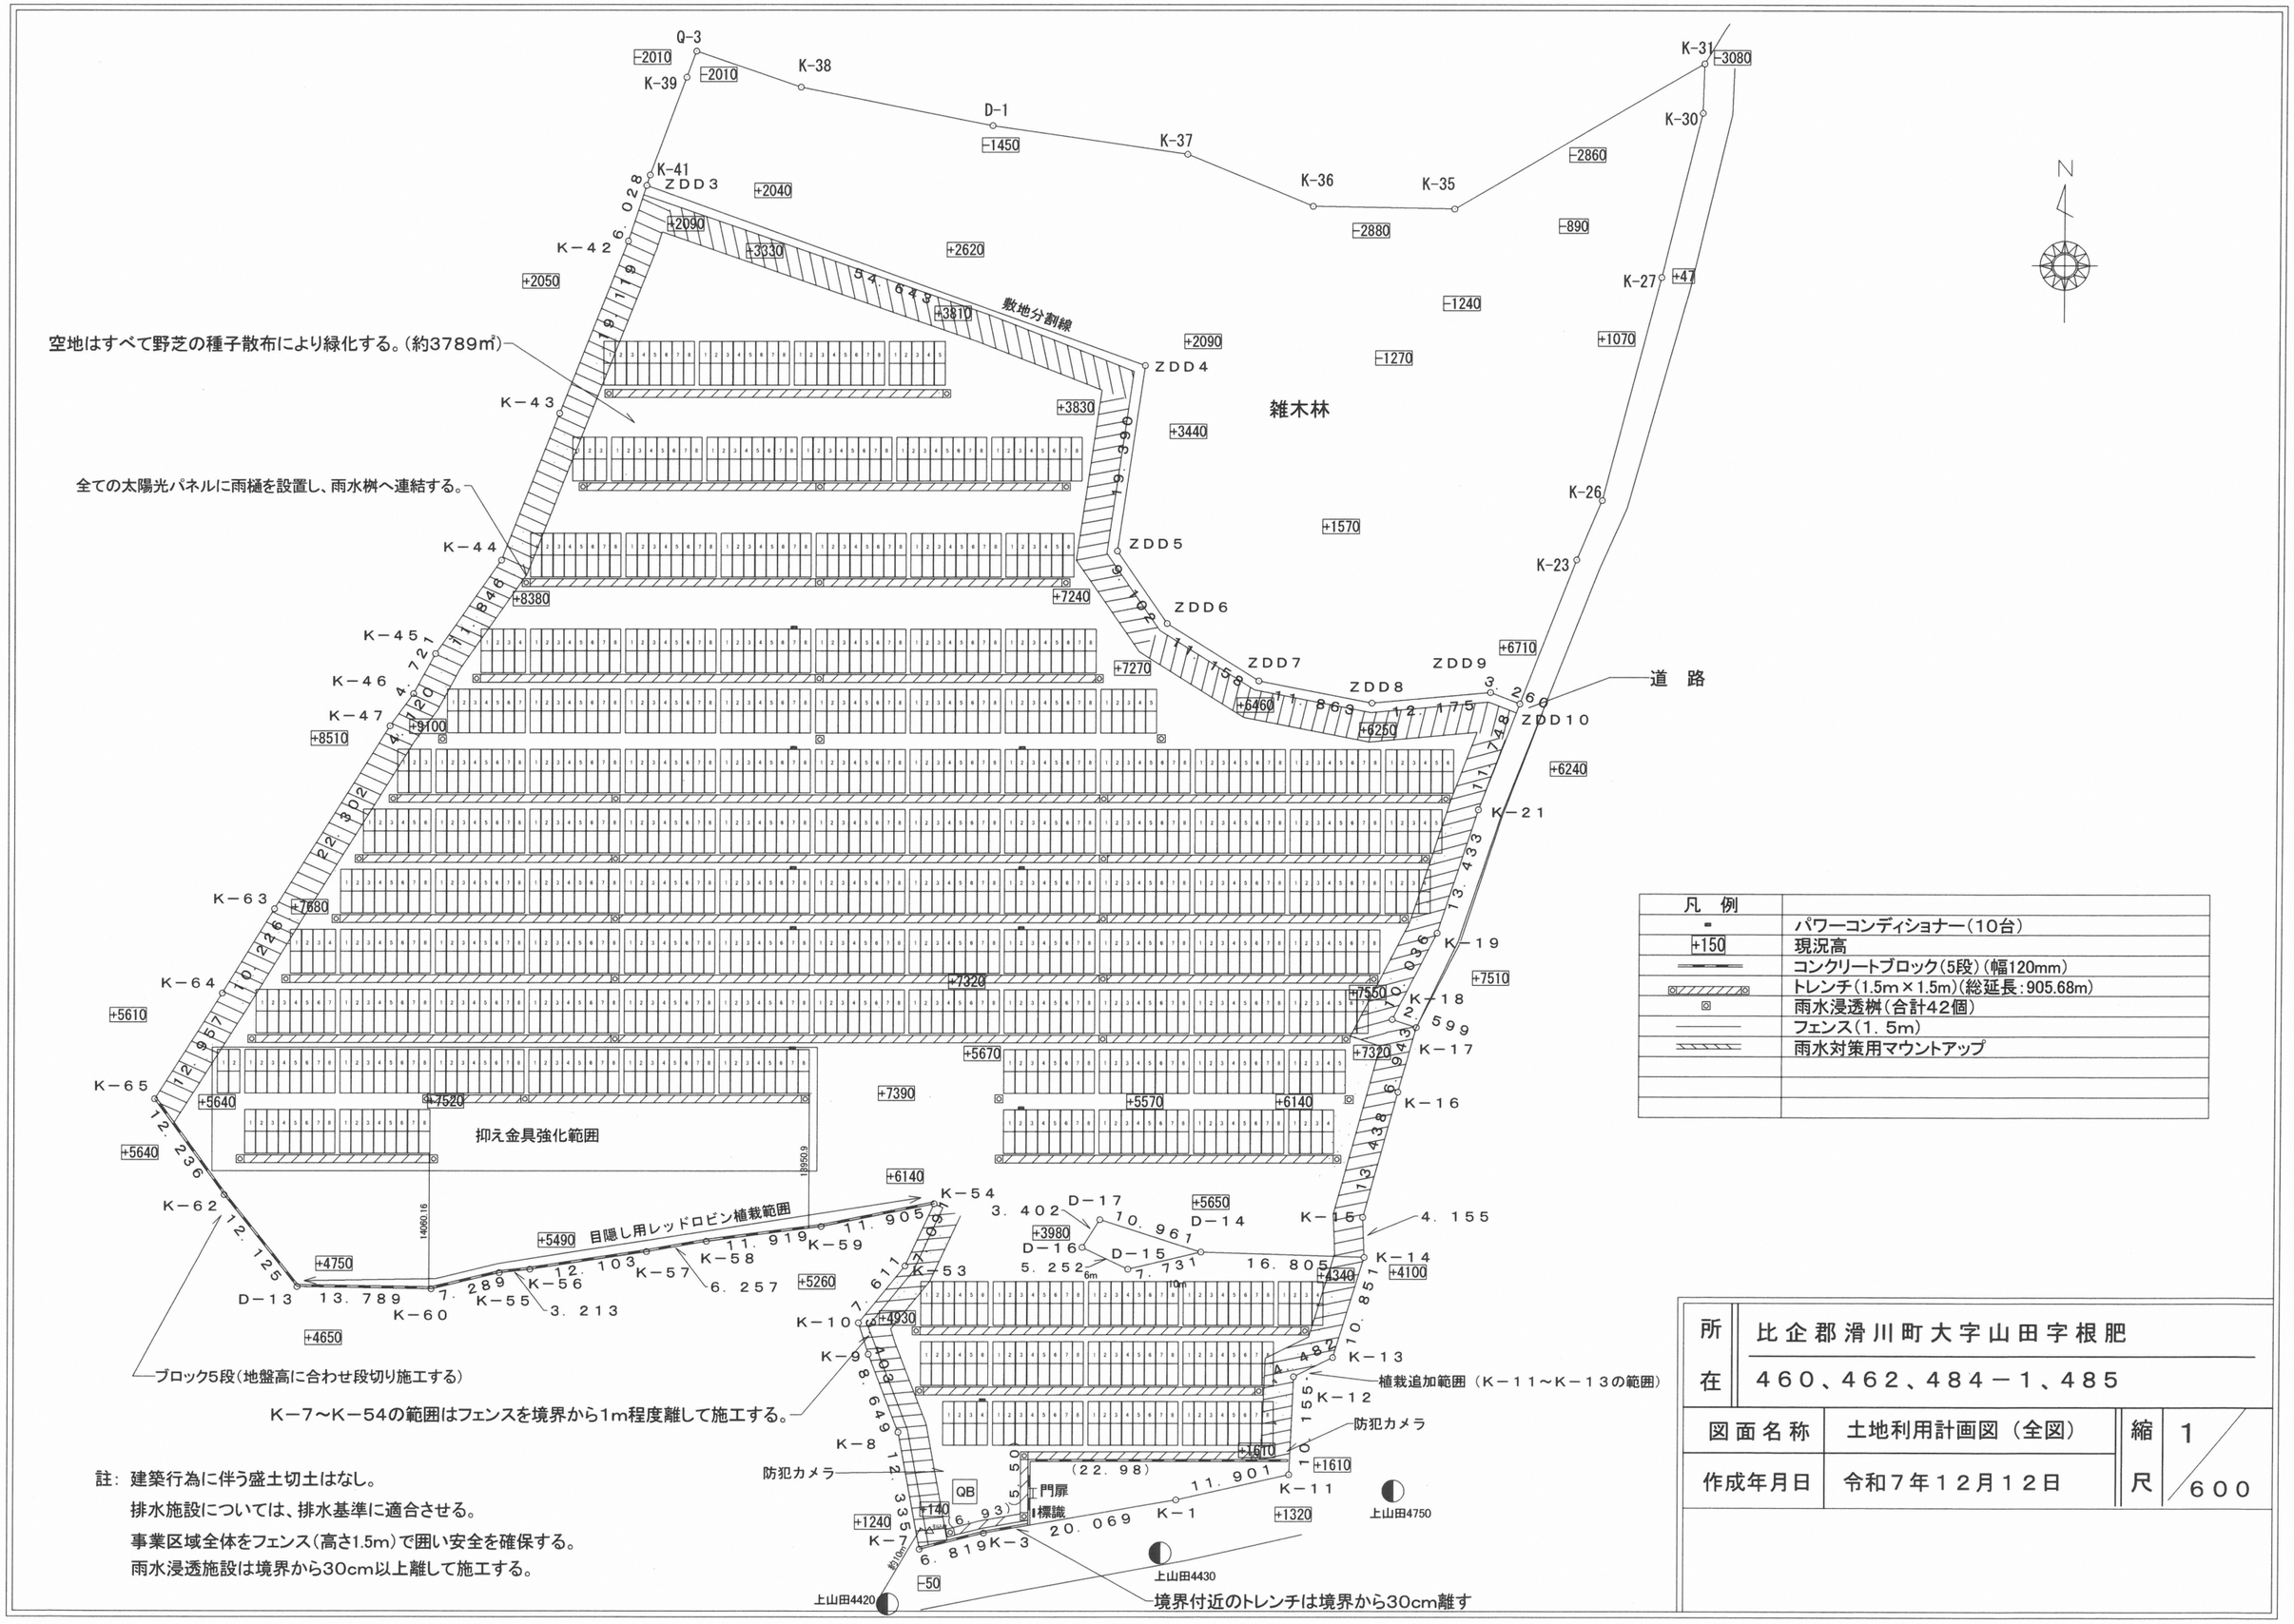

凡　例	
▪	パワーコンディショナー(10台)
+150	現況高
	コンクリートブロック(5段)(幅120mm)
	トレンチ(1.5m×1.5m)(総延長:905.68m)
	雨水浸透桝(合計42個)
	フェンス(1.5m)
	雨水対策用マウントアップ

所在	比企郡滑川町大字山田字根肥 460、462、484－1、485		
図面名称	土地利用計画図（全図）	縮尺	1/600
作成年月日	令和7年12月12日		

註: 建築行為に伴う盛土切土はなし。
排水施設については、排水基準に適合させる。
事業区域全体をフェンス(高さ1.5m)で囲い安全を確保する。
雨水浸透施設は境界から30cm以上離して施工する。